


Optional: Wasserablauf auch vorne möglich

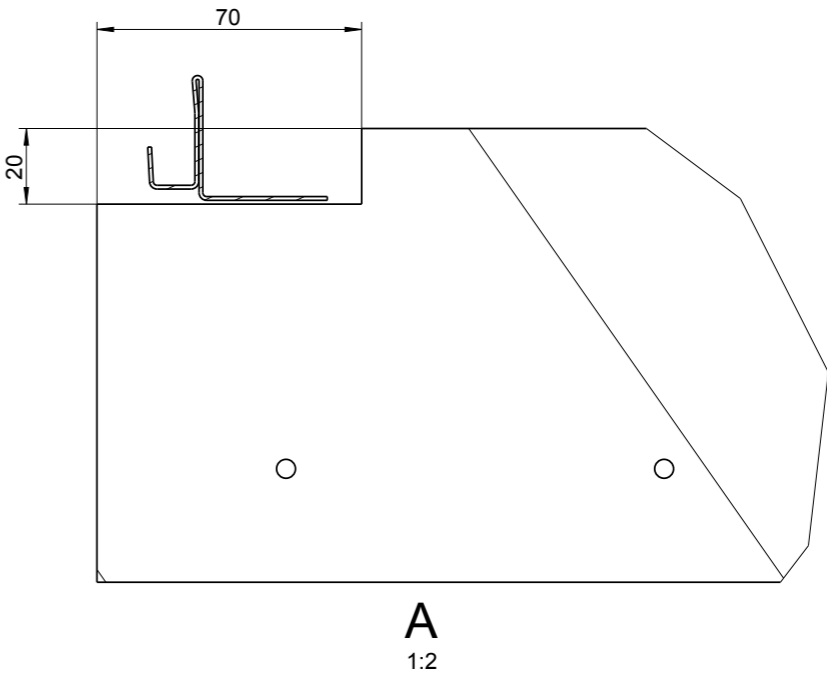

Dateiname des Zeichnungsobjektes: BETONFUNDAMENT_GESAMT_GHE_6				Dateityp: ASSEM	Dateiname der Zeichnung: BETONFUNDAMENT_GESAMT_GHE_6	
			Allgemeintol. DIN ISO 2768-m-S	Kanten DIN ISO 13715	Maßstab 1 : 25	Gew.:
					Werkstoff:	
					Halbzeug: -	
				Datum	Name	
				Bear. 16.12.2014	Hofer	
				Gepr.		
				Norm		
				Druck: 16.12.14	A3	
				Benennung: GH_Europa Fundamentplan_Gr_6		
				Zeichnungsnummer:		Blatt 1
						1 Bl.
Zust.	Änderung	Datum	Nam.(Urspr.)	(Ers.f.:)		(Ers.d.):

BIOHORT